


LOCAL TECHNIQUE →

<b>INFO TECHNIQUES:</b>
Hauteur sous plafond:5m
Hauteur sous les ponts:4.6m
Ouverture maximale (pendrillonnage à l'allemande):9.90m
Profondeur:9.2m (si face à 1.5m)
<b>Puissance maximale: 18 kw</b>
Possibilité 18 circuits
Sol en parquet Recouvert d' un tapis de danse noir

**DEGAGEMENT/LOGES RAPIDES**

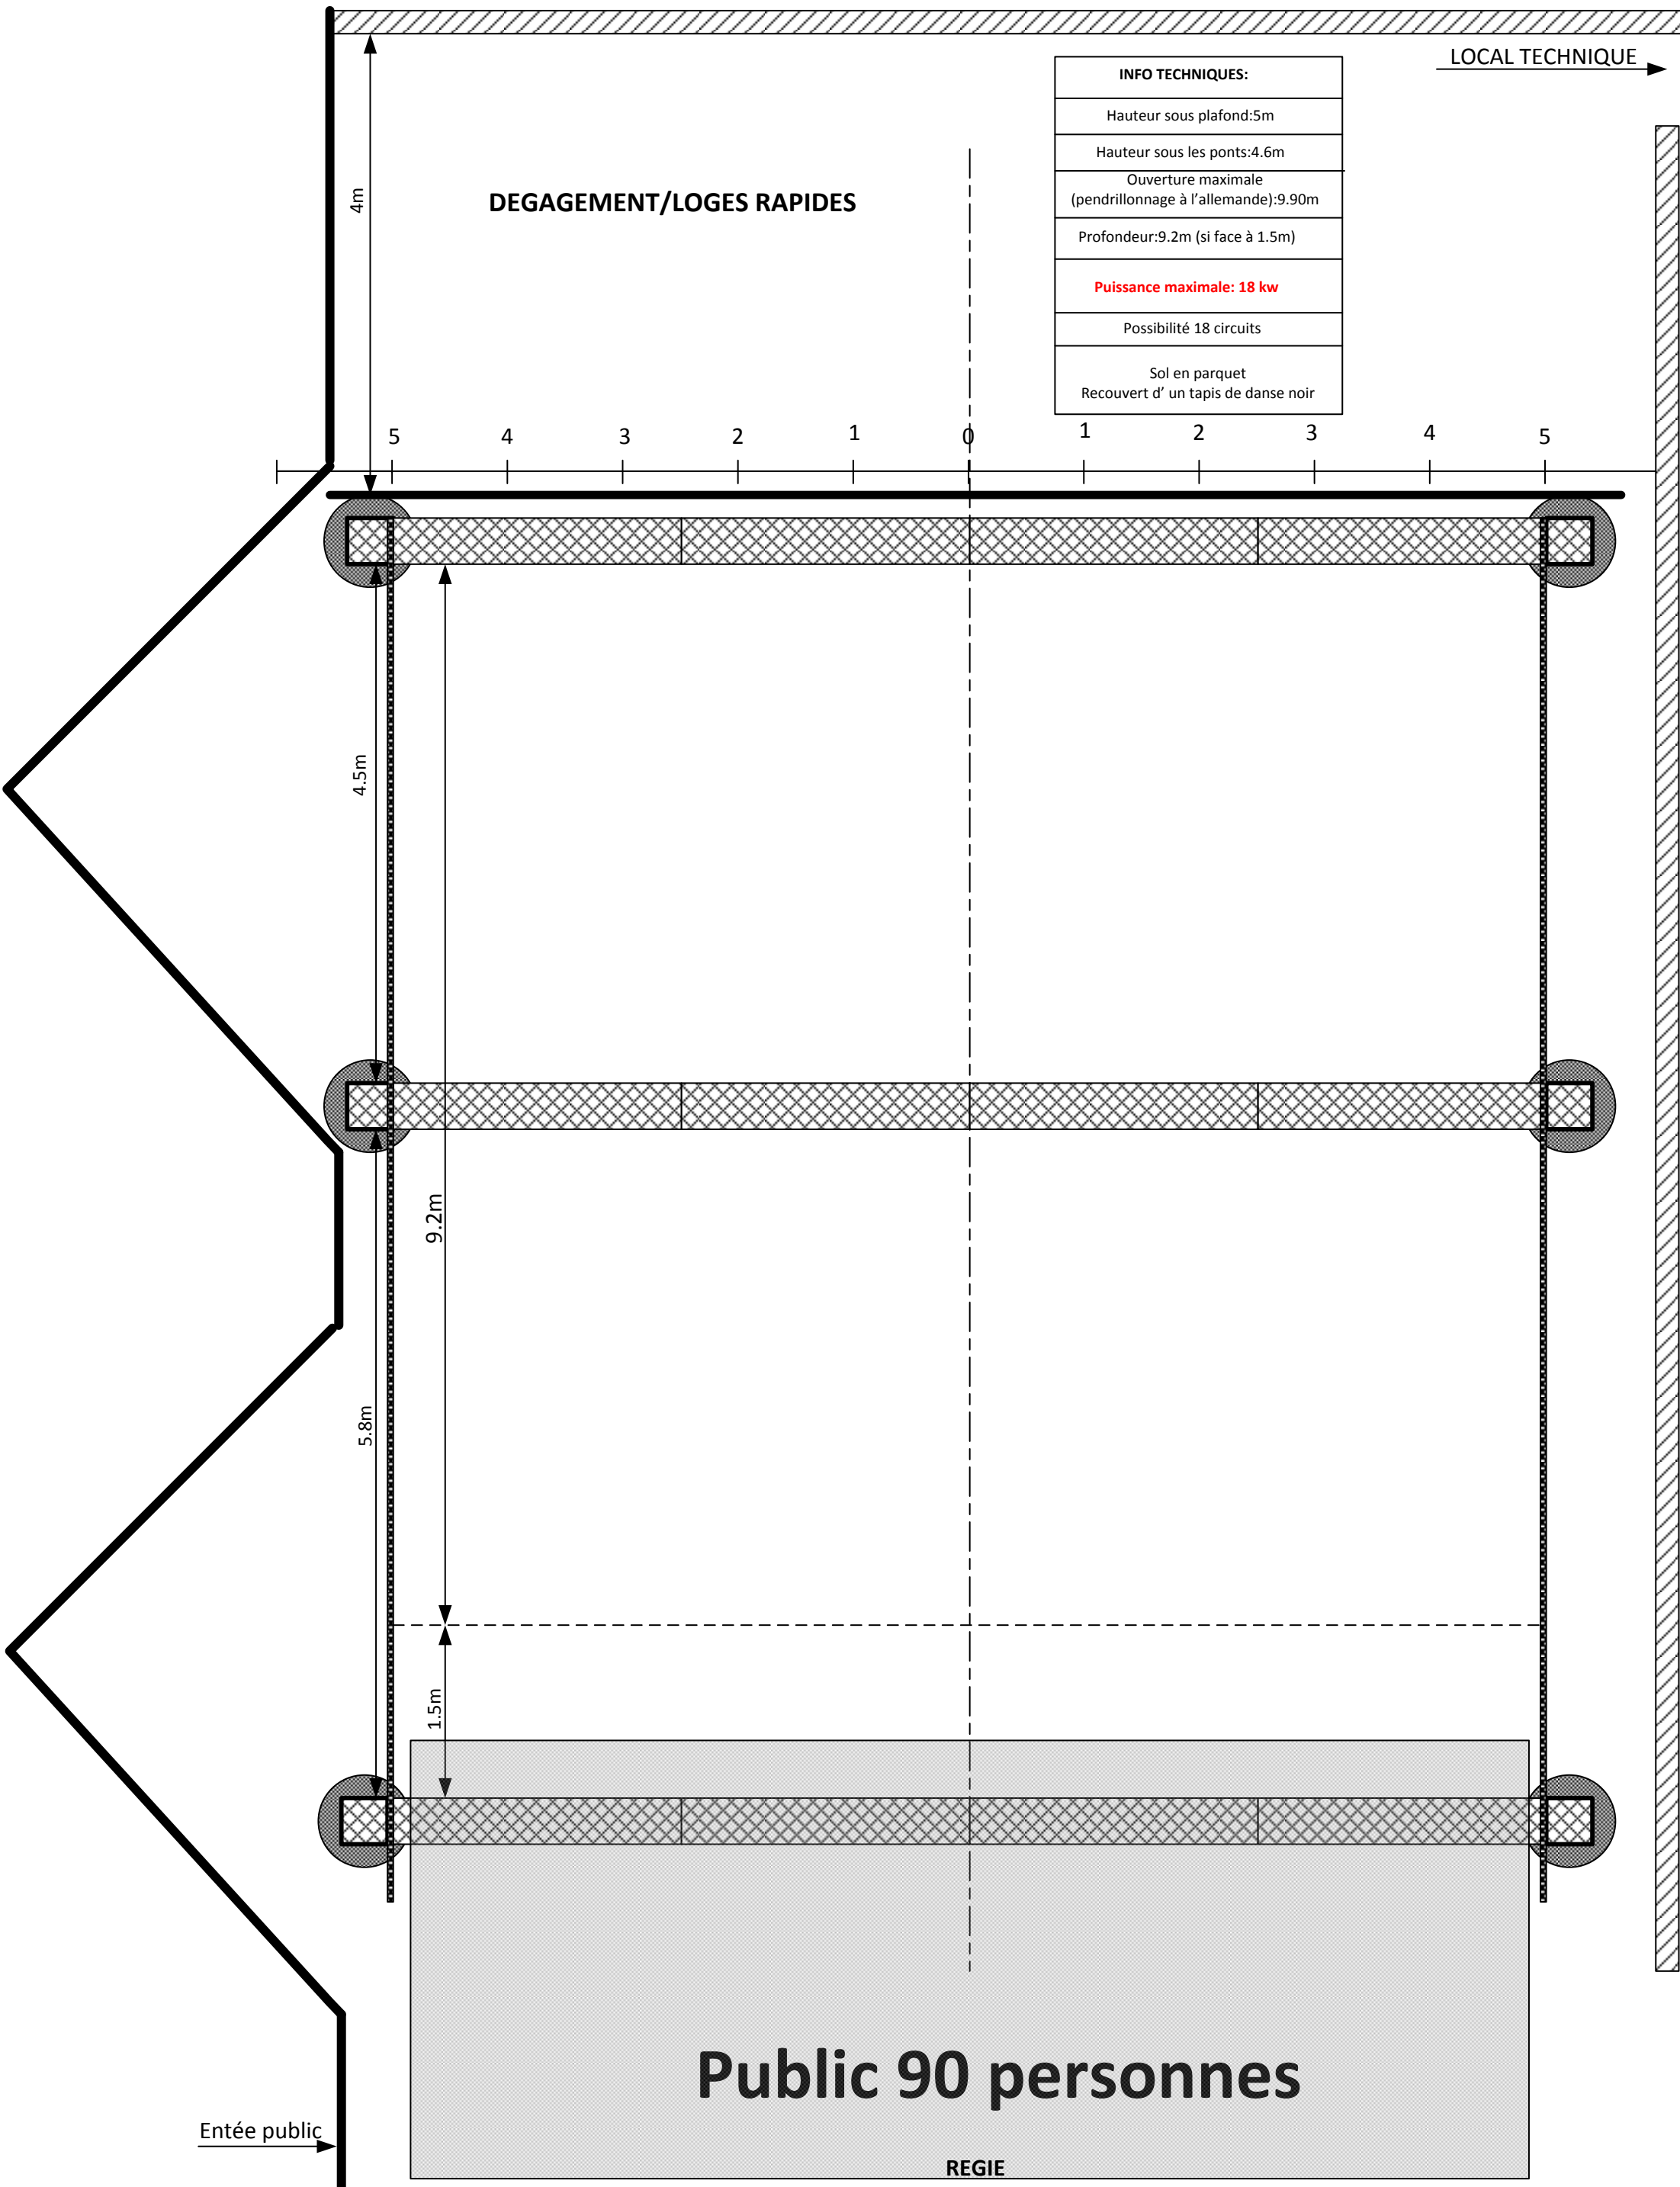

**Public 90 personnes**

**REGIE**

Entée public →

4m

4.5m

9.2m

1.5m

5.8m

5 4 3 2 1 0 1 2 3 4 5