


SALLE DU BOUT DE LA NUIT



THEATRE DES SALINS
SCENE NATIONALE DE MARTIGUES
Tél: 04.42.44.36.01
19 quai Paul Doumer BP 75 13692 MARTIGUES CEDEX

échelle 1/50ème

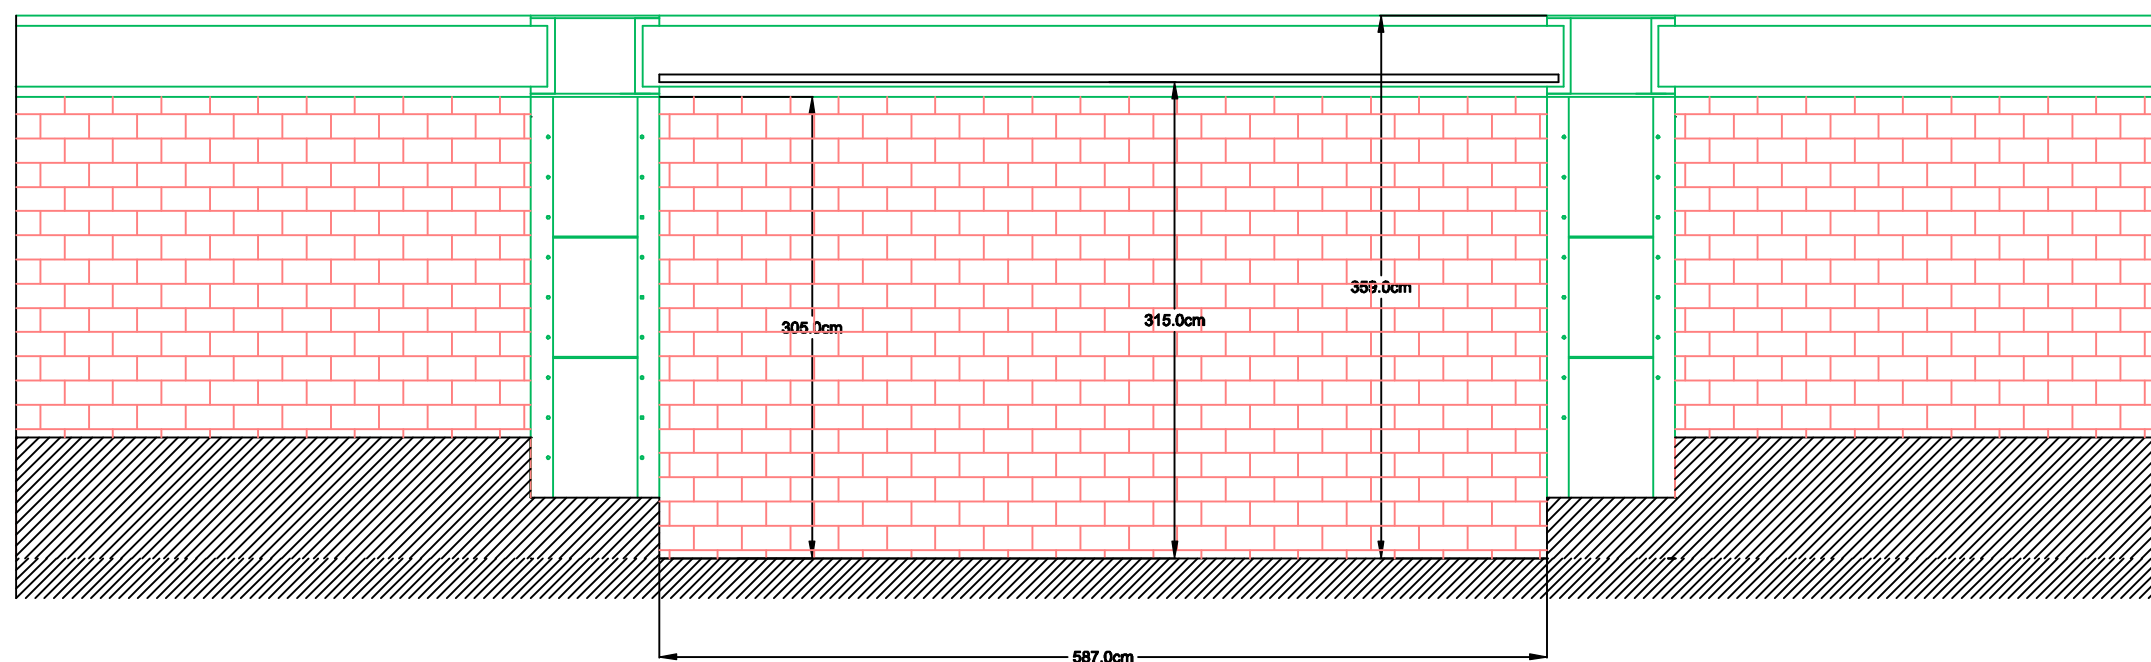

coupe BB